


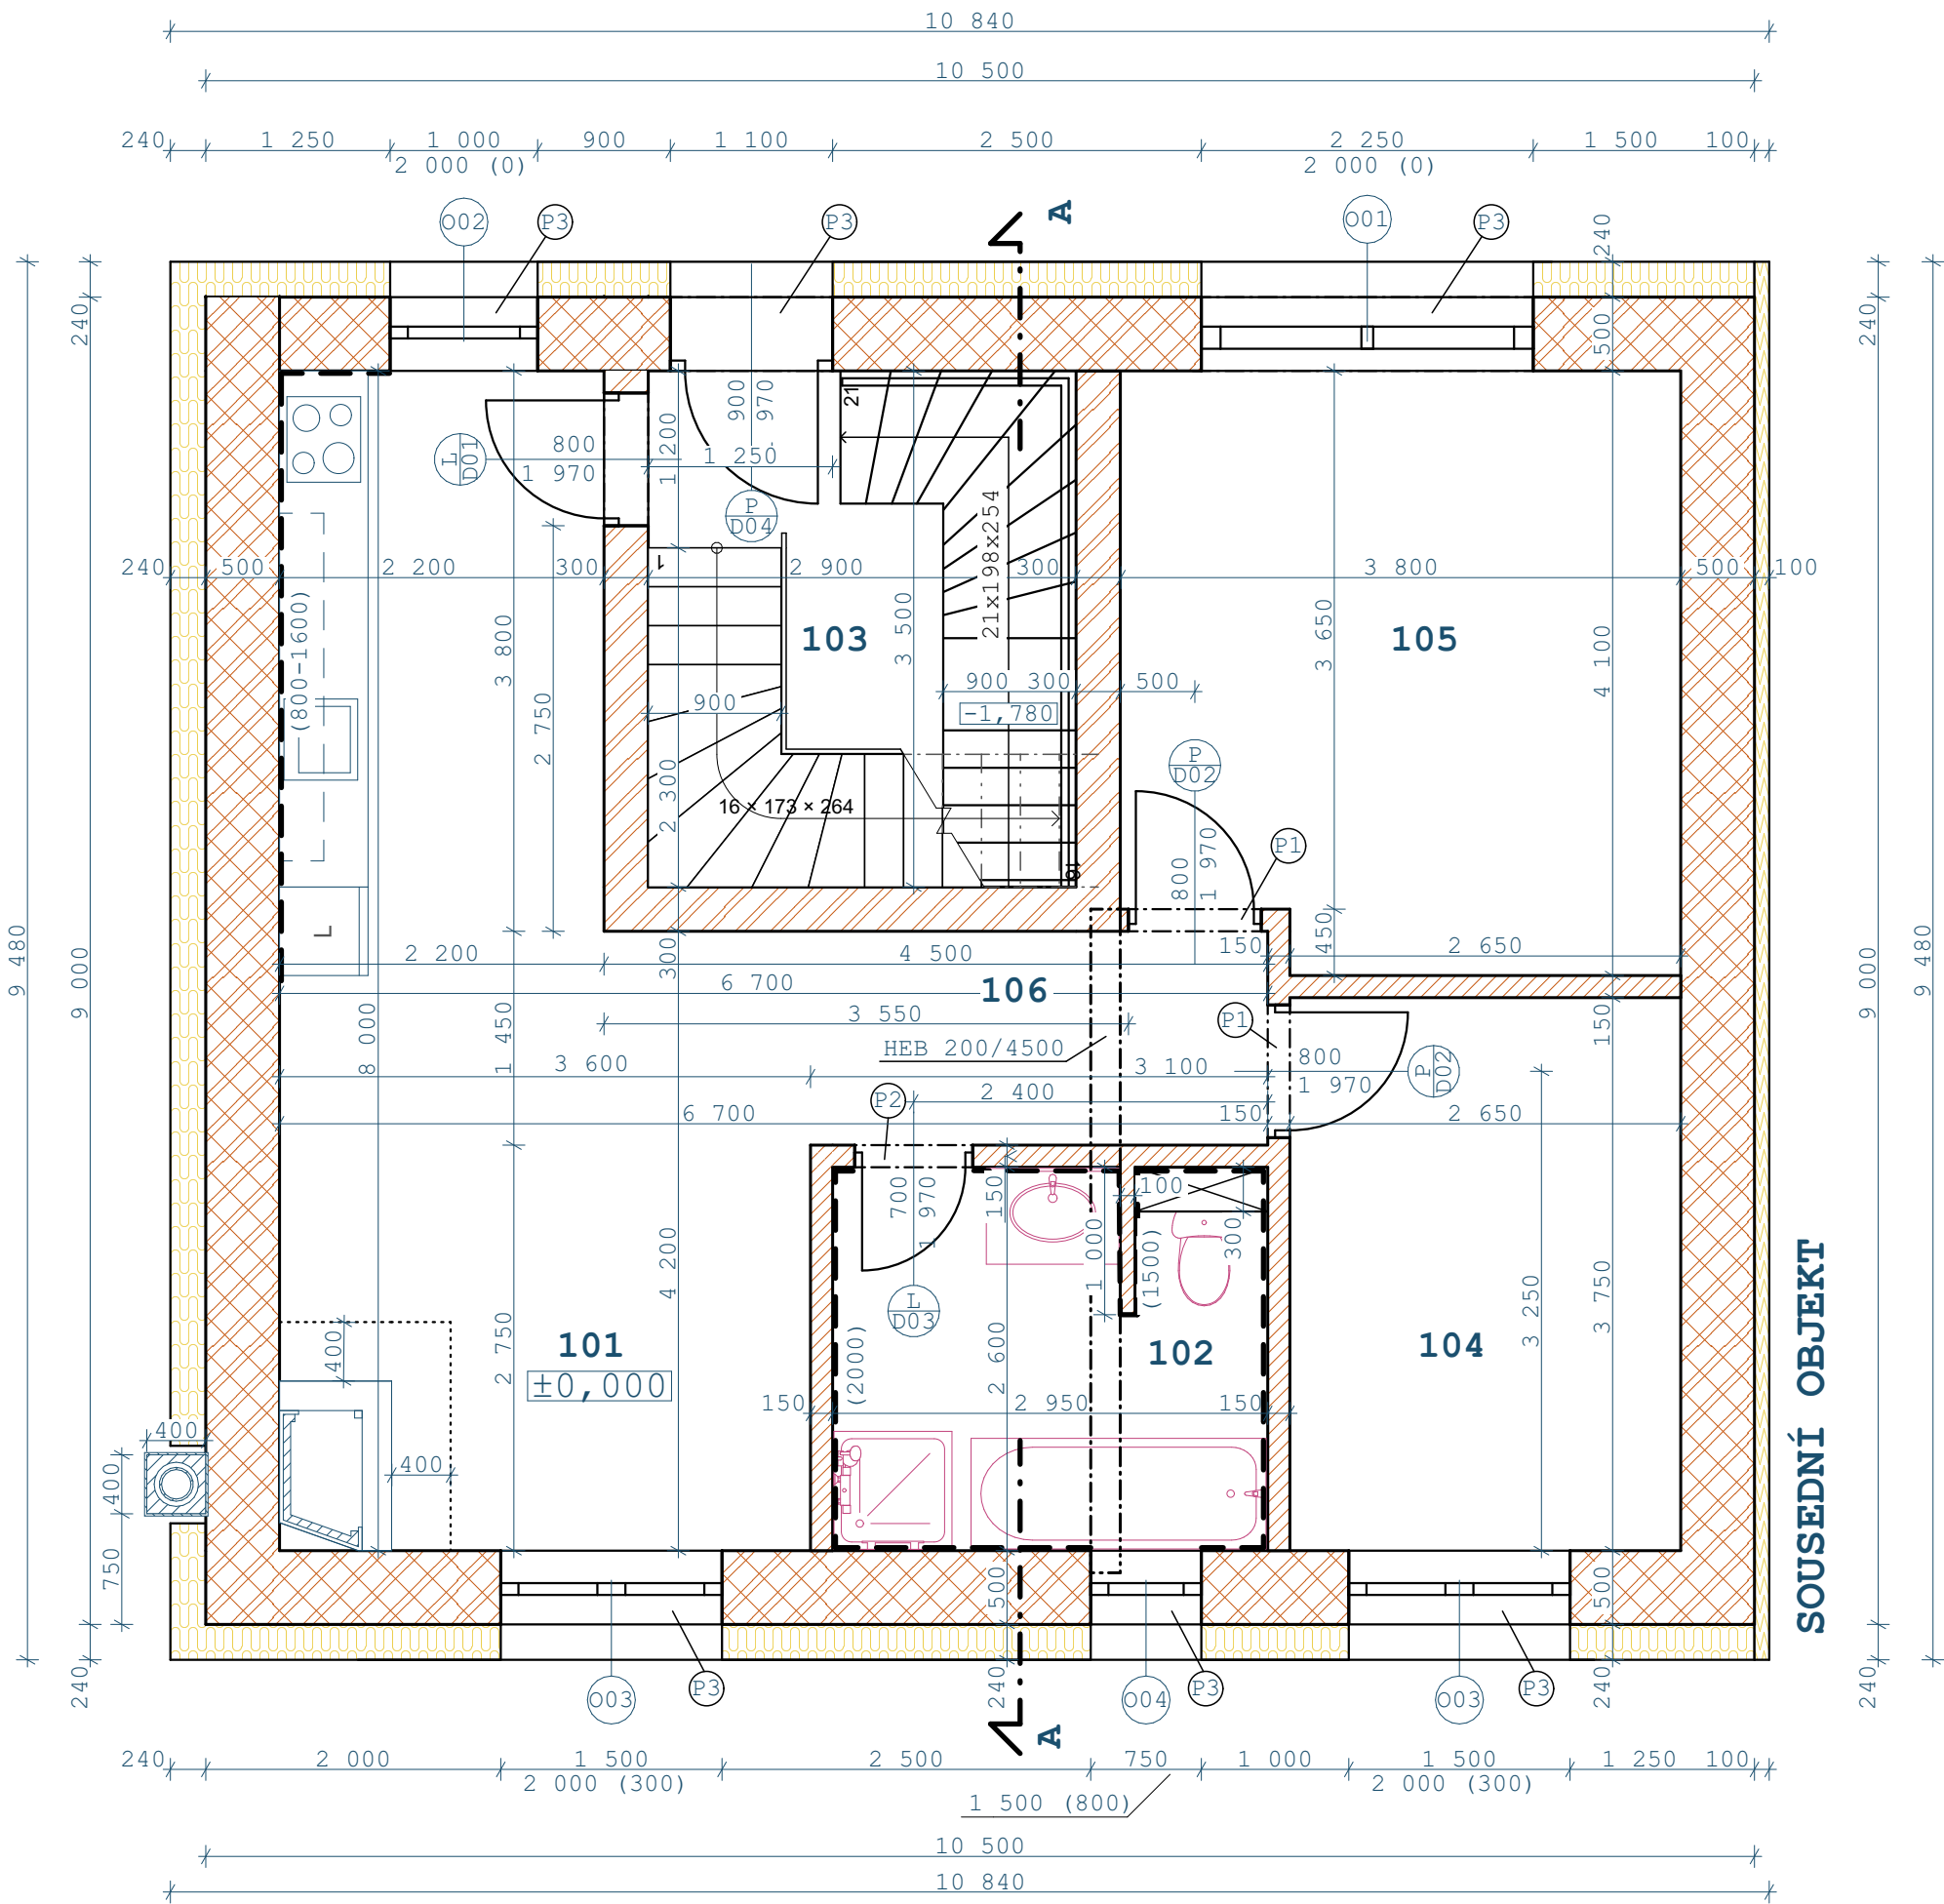

LEGENDA MATERIÁLŮ

- NOSNÉ ZDIVO PORFIX PREMIUM P2-400 - 500x250x500 NA ZDÍCÍ MALTU PORFIX
- NOSNÉ ZDIVO PORFIX PREMIUM P2-400 - 500x250x300 NA ZDÍCÍ MALTU PORFIX
- PORFIX PŘÍČKOVKY P2-500 500x250x150/100 NA ZDÍCÍ MALTU PORFIX
- PROVĚTRÁVANÁ FASÁDA Z MINERÁLNÍ VATY KNAUF UNIFIT 035 (λ=0,035) 240mm
- TEPELNÁ IZOLACE DEKPERIMETER SD 150 (λ=0,034) tl. 100mm
- KOMÍN PRO TUHÁ PALIVA JEDNOPRŮDUCHOVÝ - NAPŘ. CS KOMÍN UNIVERSAL

POZNÁMKY


- VÝROBCI VÝPLNÍ OTVORŮ BUDOU URČENY INVESTOREM PŘI REALIZACE
- KRBOVÉ SKLO NESMÍ BÝT NA VZDÁLENOST MENŠÍ NEŽ KÓTOVANOU V PŮDORYSU
- HEB PROFIL NUTNO ULOŽIT MINIMÁLNĚ 150mm
- TEPELNÁ IZOLACE NESMÍ BÝT U KOMÍNU NA VZDÁLENOST MENŠÍ NEŽ 50mm

LEGENDA PŘEKLADŮ

- P1 PORFIX NENOSNÝ 1250x250x150
- P2 PORFIX NENOSNÝ 1000x250x150
- P3 MONOLITICKÝ ŽELEZOBETONOVÝ C20/25 S KAMENIVEM FRAKCE 8/16, VÝZTUŽ B 500 B

LEGENDA MÍSTNOSTÍ

Č. MÍST.	NÁZEV MÍSTNOSTI	PLOCHA	NÁŠLAPNÁ VRSTVA	POVRCH. ÚPRAVA ZDÍ	POVRCH. ÚPRAVA STROPU
101	OBÝVACÍ POKOJ	23,50m ²	LAMINÁT	SÁDROVÁ OMÍTKA	SÁDROVÁ OMÍTKA
102	KOUPELNA	7,70m ²	KERAMICKÁ DLAŽBA	KERAMICKÝ OBKLAD	SDK PODHLED
103	CHODBA	10,30m ²	KERAMICKÁ DLAŽBA	SÁDROVÁ OMÍTKA	SÁDROVÁ OMÍTKA
104	JEDNOLŮŽ. POKOJ	9,95m ²	LAMINÁT	SÁDROVÁ OMÍTKA	SÁDROVÁ OMÍTKA
105	LOŽNICE	15,05m ²	LAMINÁT	SÁDROVÁ OMÍTKA	SÁDROVÁ OMÍTKA
106	CHODBA	4,50m ²	LAMINÁT	SÁDROVÁ OMÍTKA	SÁDROVÁ OMÍTKA

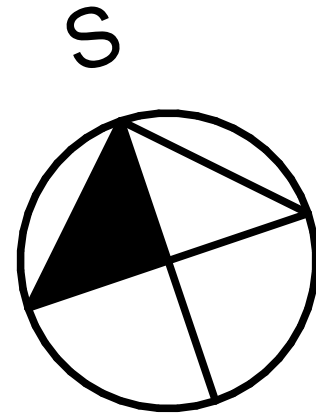

VYPRACOVAL		ZODPOVĚDNÝ PROJEKTANT	
MARTIN STUDNIČKA		ING. PETR BANDAS	
INVESTOR		DATUM	
PAVEL NOVÁK, BĚLEHRADSKÁ 126/50, 434 01 MOST 1		06/24	
NÁZEV AKCE		Č. VÝKRESU	FORMÁT
RD ONDŘEJOV, Č. PARCELY 2950		D.1.01	A2
DÍLČÍ ČÁST PROJEKTU		MĚŘÍTKO	
STAVEBNĚ TECHNICKÉ ŘEŠENÍ		1 : 50	
NÁZEV VÝKRESU			
PŮDORYS 1.NP			