



POHLED JÍŽNÍ



POHLED ZÁPADNÍ

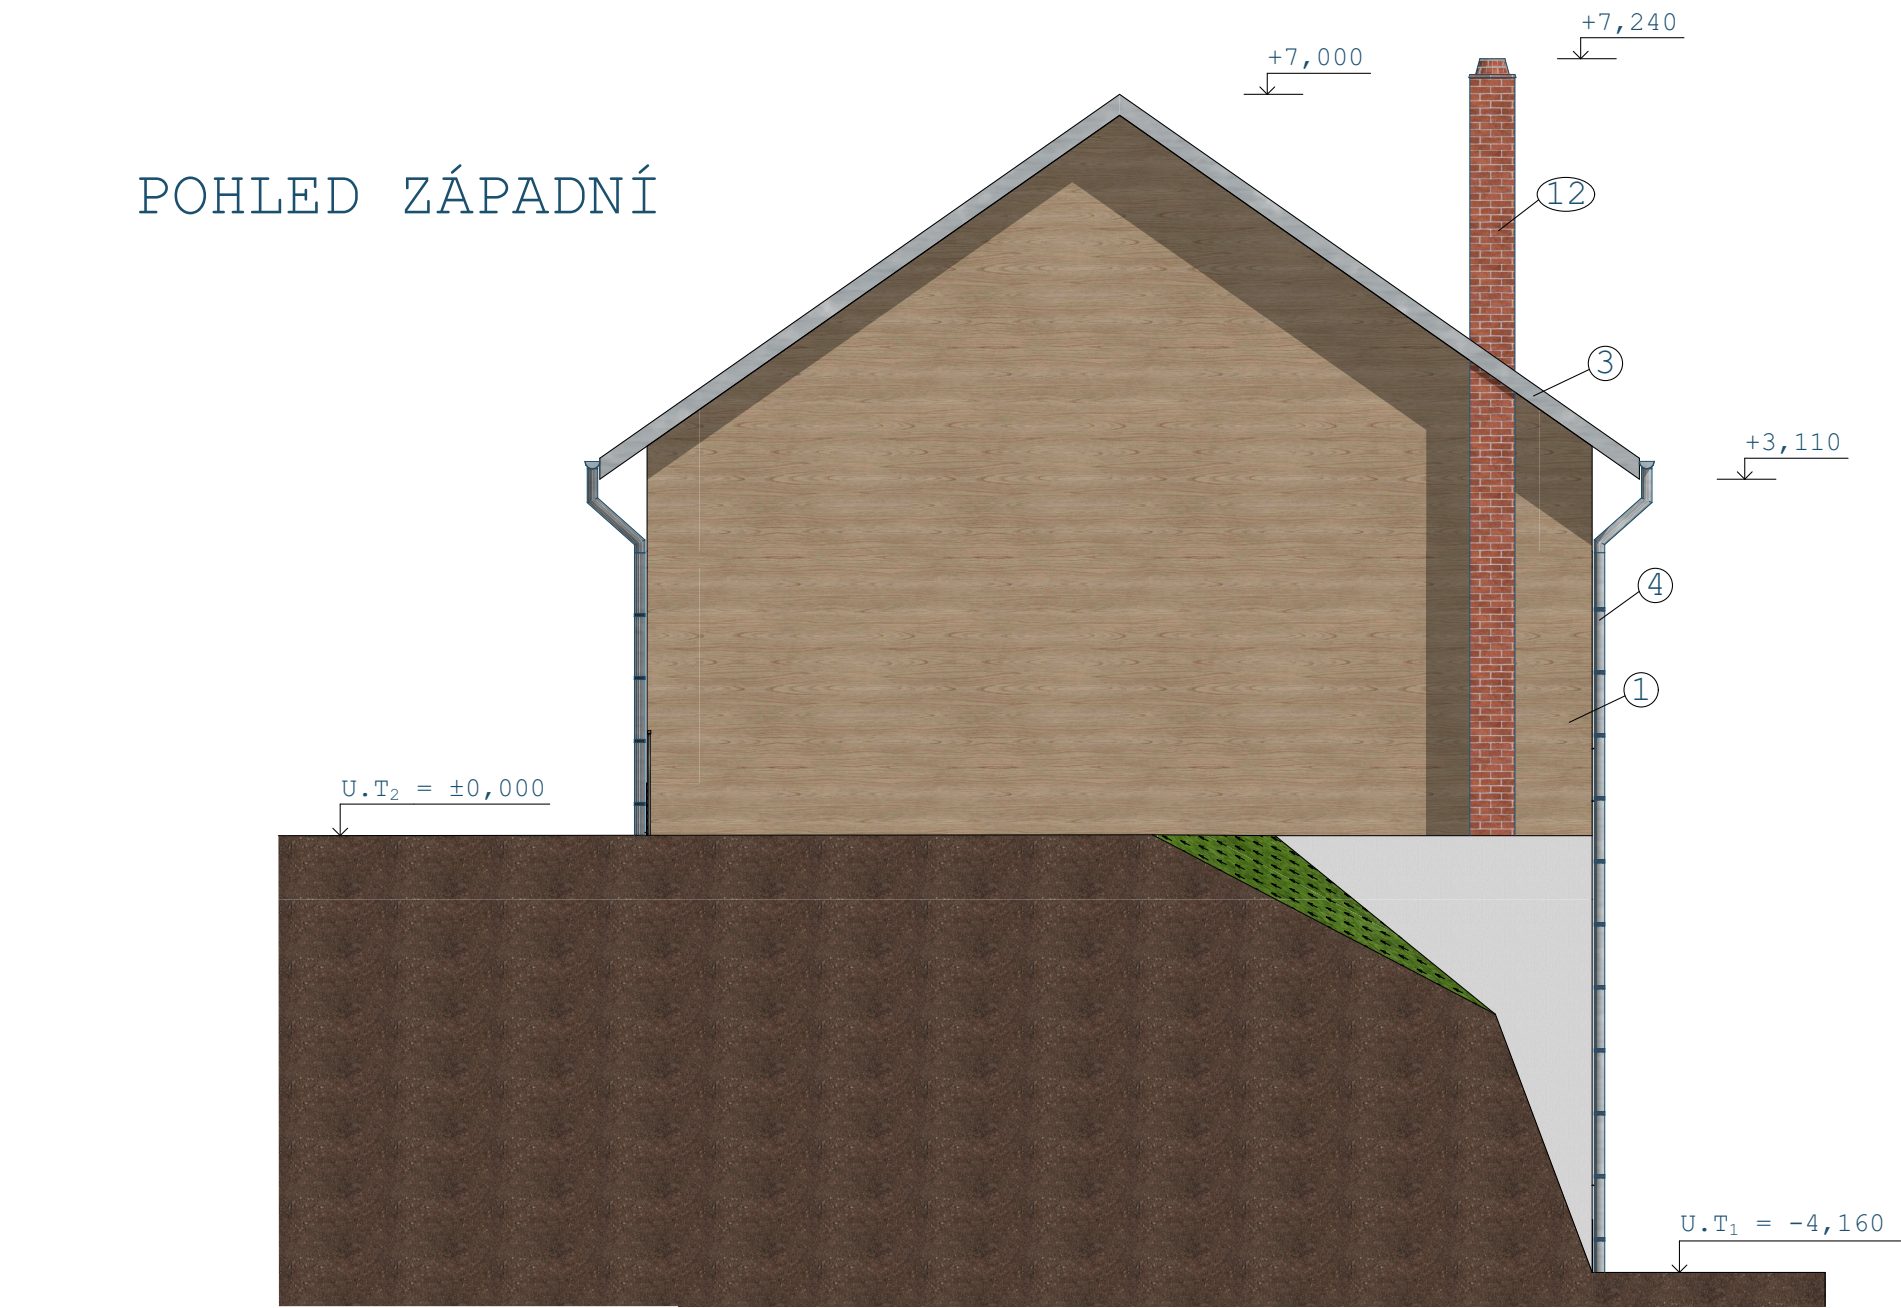

POHLED SEVERNÍ

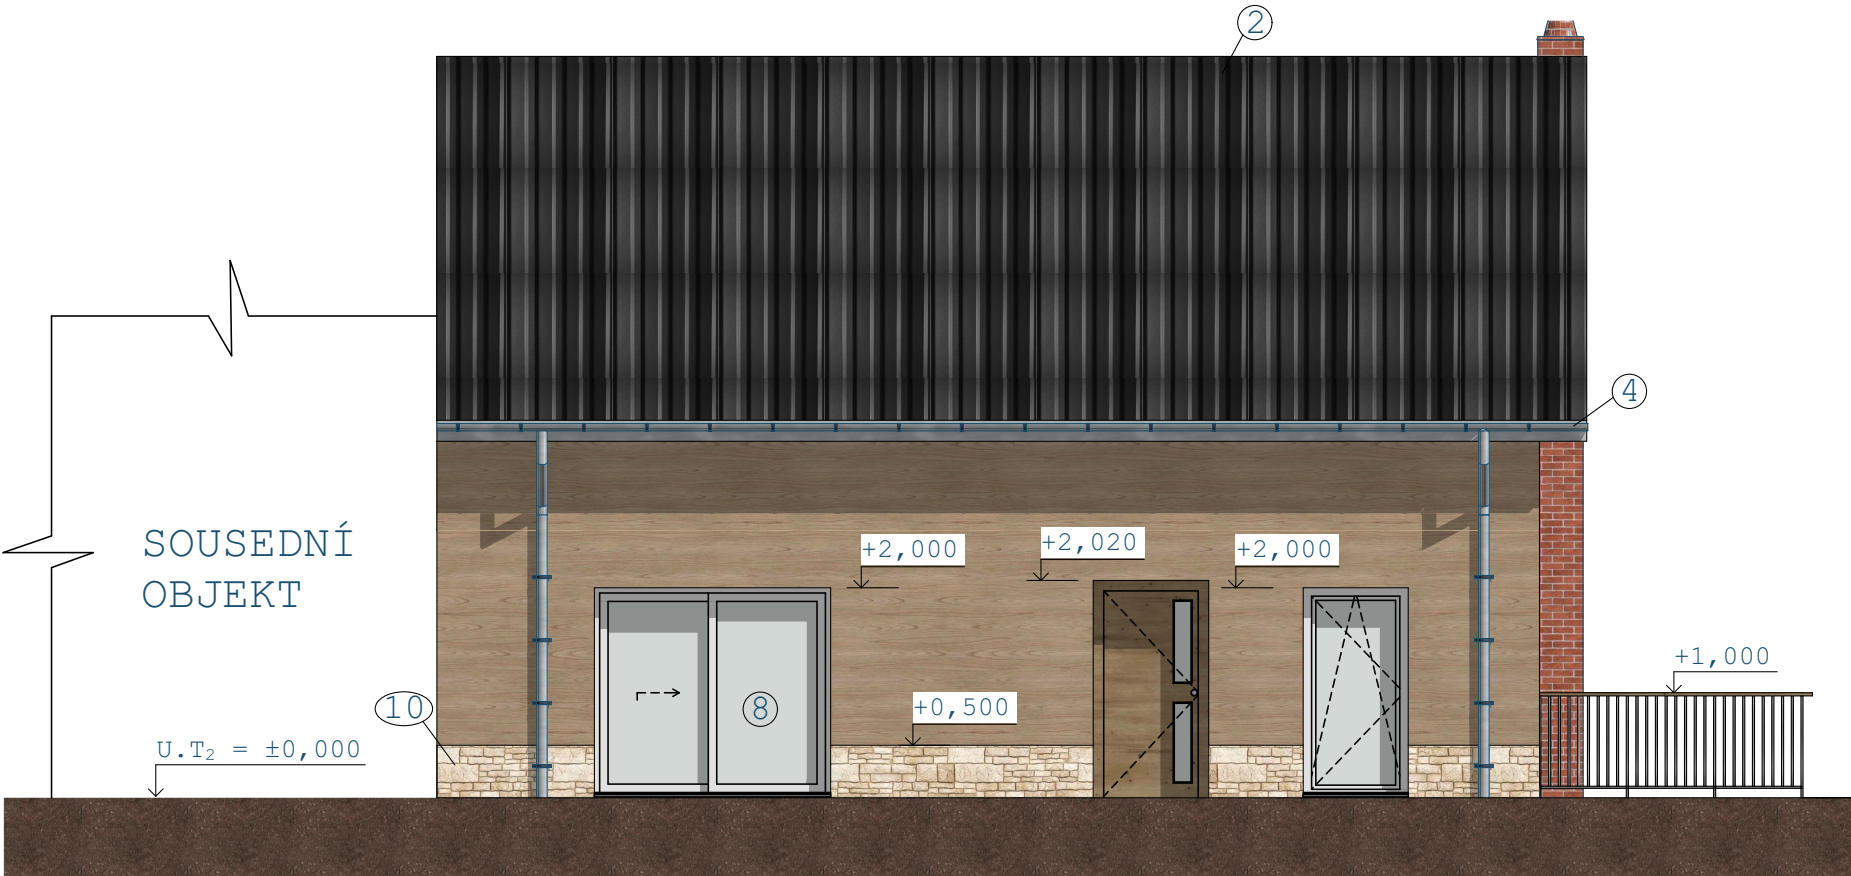

- ① DŘEVĚNÝ OBKLAD MODŘÍN
- ② PLECHOVÁ STŘEŠNÍ KRYTINA (NAPŘ. STIGMA)
- ③ OPLECHOVÁNÍ A ZAVĚTROVÁNÍ - POZINK
- ④ DEŠŤOVÉ SVODY - POZINK
- ⑤ OCELOVÉ ZÁBRADLÍ
- ⑥ OPĚRNÁ ZEĎ - FASÁDNÍ OMÍTKA BÍLÁ
- ⑦ PLASTOVÁ OKNA BÍLÁ - (NAPŘ. VEKRA)
- ⑧ HS PORTÁL - PLASTOVÝ RÁM BÍLÝ
- ⑨ PROSKLENÉ DVEŘE - PLASTOVÝ RÁM BÍLÝ
- ⑩ KAMENNÉ OBLOŽENÍ SOKLU POD FASÁDOU
- ⑪ GARÁŽOVÁ VRATA S DÁLKOVÝM OVLÁDÁNÍM
- ⑫ JEDNOPRŮDUCHOVÝ KOMÍN S CIEHLNÝM OBKLADEM
- ⑬ VCHODOVÉ DVEŘE DŘEVĚNÉ (NAPŘ. ERKADO)

VYPRACOVAL MARTIN STUDNÍČKA	ZODPOVĚDNÝ PROJEKTANT ING. PETR BANDAS	
INVESTOR PAVEL NOVÁK, BĚLEHRADSKÁ 126/50, 434 01 MOST 1	DATUM 06/24	
NÁZEV AKCE RD ONDŘEJOV, Č. PARCELY 2950	Č. VÝKRESU D.1.07	FORMÁT A2
DÍLČÍ ČÁST PROJEKTU STAVEBNĚ TECHNICKÉ ŘEŠENÍ	MĚŘÍTKO 1:70	
NÁZEV VÝKRESU POHLEDY		