


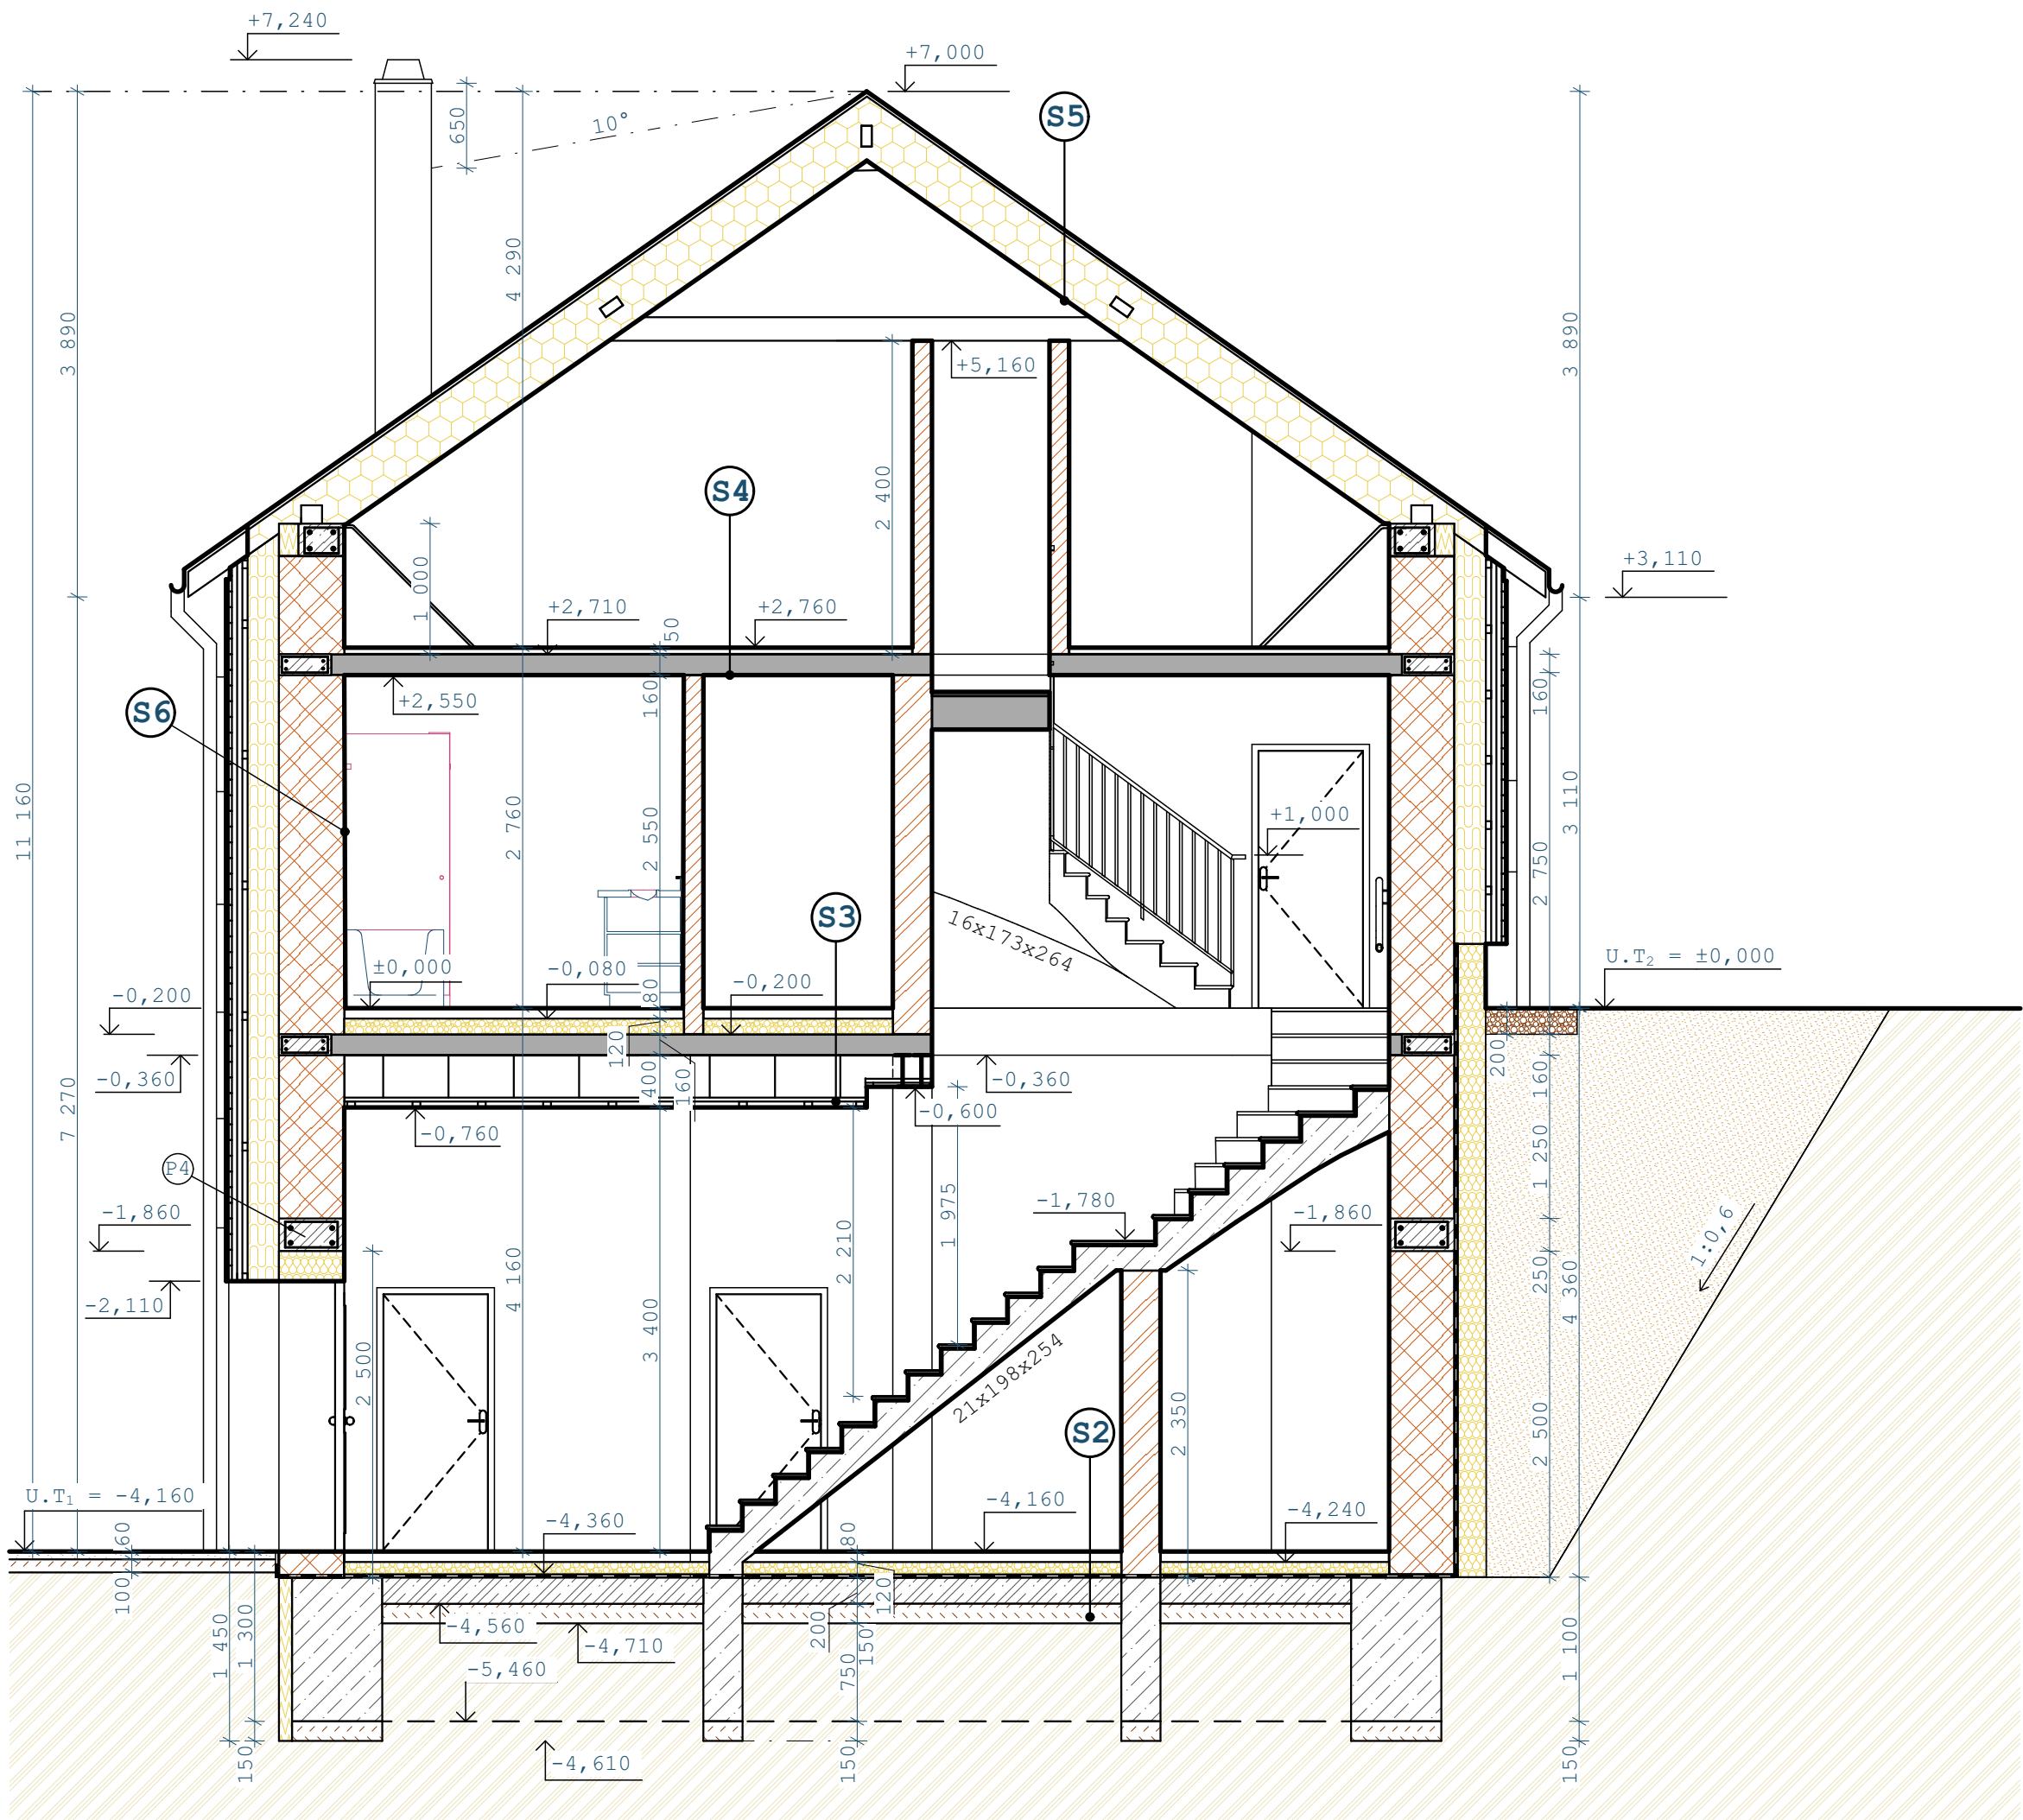

LEGENDA MATERIÁLŮ

- BETON PROSTÝ C20/25 S KAMENIVEM FRAKCE 8/16mm
- MONOLITICKÝ ŽELEZOBETON C20/25 S KAMENIVEM FRAKCE 8/16mm VÝZTUŽ KARI SÍŤ 100X100 ds 6mm tl. 200mm
- NOSNÉ ZDIVO PORFIX PREMIUM P2-400 - 500x250x500 NA ZDÍCÍ MALTU PORFIX
- NOSNÉ ZDIVO PORFIX PREMIUM P2-400 - 500x250x300 NA ZDÍCÍ MALTU PORFIX
- PORFIX PŘÍČKOVKY P2-500 500x250x150/100 NA ZDÍCÍ MALTU PORFIX
- BETONOVÁ DLAŽBA tl. 60mm
- STYROTRADE STYRO EPS 70F FASÁDNÍ POLYSTYREN (λ=0,039) 240 mm (DO VÝŠKY 500mm nad U.T)
- STYROTRADE STYRO EPS 150 STŘEŠNÍ A PODLAHOVÝ POLYSTYREN (λ=0,035) tl. 120mm
- TEPELNÁ IZOLACE ISOVER UNIPROL PROFI (λ=0,033) tl. 240mm
- PROVĚTRÁVANÁ FASÁDA Z MINERÁLNÍ VATY KNAUF UNIFIT 035 (λ=0,035) 240mm
- TEPELNÁ IZOLACE DEKPERIMETER SD 150 (λ=0,034) tl. 100mm
- ZEMINÁ PŮVODNÍ
- HUTNĚNÝ ŠTĚRKOPÍSKOVÝ PODSYP
- ZEMINA ZÁSYP
- HYDROIZOLAČNÍ ASFALTOVÝ PÁS ELASTEK 40 SPECIAL MINERAL & HYDROIZOLAČNÍ ASFALTOVÝ PÁS S HLINÍKOVOU VLOŽKOU GLASTEK AL 40 MINERAL
- ŠTĚRK FRAKCE 4/16mm

S2

- KERAMICKÁ DLAŽBA tl. 10mm
- LEPIDLO CEMENTOVÉ C2TE S1 WEBERFOR PROFIFLEX tl. 5mm
- LITÝ ANHYDRIT tl. 65mm
- FÓLIE SEPARAČNÍ DEKSEPAR
- STYROTRADE STYRO EPS 150 STŘEŠNÍ A PODLAHOVÝ POLYSTYREN (λ=0,035) tl. 120mm
- HYDROIZOLAČNÍ ASFALTOVÝ PÁS S HLINÍKOVOU VLOŽKOU GLASTEK AL 40 MINERAL
- HYDROIZOLAČNÍ ASFALTOVÝ PÁS ELASTEK 40 SPECIAL MINERAL
- PODKLADNÍ BETON C20/25 S KAMENIVEM FRAKCE 8/16, VÝZTUŽ KARI SÍŤ 100X100 ds 6mm tl. 200mm
- HUTNĚNÝ ŠTĚRKOPÍSKOVÝ PODSYP tl. 150mm

S3

- LAMINÁTOVÁ PODLAHA tl. 6-10mm
- MIRELON PODLAHOVÁ PODLOŽKA tl 3mm
- LITÝ ANHYDRIT tl. 70mm
- FÓLIE SEPARAČNÍ DEKSEPAR
- STYROTRADE STYRO EPS 150 STŘEŠNÍ A PODLAHOVÝ POLYSTYREN (λ=0,035) tl. 120mm
- STROPNÍ PANE LY SPIROLL tl. 160mm
- SDK PODHLED

SKLADBA FASÁDY - S6

- DŘEVĚNÝ OBKLAD tl. 12mm
- LATĚ KOTVÍVÍ PAROZÁBRANU 40/60mm MEZI NIMIŽ JE PROVĚTRÁVANÁ MEZERA
- PAROZÁBRANA DEKFOL N 110 STANDART
- DŘEVĚNÝ ROŠT
- MINERÁLNÍ VATA KNAUF UNIFIT 035 (λ=0,035) 240mm
- NOSNÉ ZDIVO PORFIX PREMIUM P2-400 - 500x250x500 NA ZDÍCÍ MALTU PORFIX
- STŘÍKANÁ SÁDROVÁ OMÍTKA tl. max 15mm

LEGENDA PŘEKLADŮ

- Ⓢ MONOLITICKÝ ŽELEZOBETONOVÝ VĚNEC ZÁROVEN PLNÍCI FUNKCI PŘEKLADU C20/25 S KAMENIVEM FRAKCE 8/16, VÝZTUŽ B 500 B

S4

- LITÝ ANHYDRIT tl. 40mm
- STROPNÍ PANE LY SPIROLL tl. 160mm
- STŘÍKANÁ SÁDROVÁ OMÍTKA tl. max 15mm

S5

- PLECHOVÁ STŘEŠNÍ KRYTINA (NAPŘ. STIGMA)
- KONTRALATĚ 40/60
- LATĚ 40/60
- DIFÚZNĚ PROPUSTNÁ FÓLIE TEGOLA DIFBAR 135 S 75
- KROKVE 100/160 VYPLNĚNY TEPELNOU IZOLACÍ ISOVER UNIPROL PROFI (λ=0,033) tl. 160mm
- TEPELNÁ IZOLACE POD KROKVEMI ISOVER UNIPROL PROFI (λ=0,033) tl. 240mm
- KONSTRUKCE SDK PODHLEDU
- PAROZÁBRANA DEKFOL N 110 STANDART
- PODHLED SDK WHITE

POZNÁMKY

- ZÁKRES VÝZTUŽÍ V PŘEKLADU A VĚNCÍCH POUZE ORIENTAČNÍ, SKUTEČNÉ PROVEDENÍ (VIZ. STATIKA)
- STROPNÍ PANE LY NUTNO ULOŽIT MIN. 100mm
- HYDROIZOLAČNÍ VRSTVA MUSÍ BÝT VYTAŽENA MIN. 500mm NAD ÚROVŇEN UPRAVENÉHO TERÉNU
- SCHODIŠTĚ BUDE MONOLITICKÉ ŽELEZOBETONOVÉ, BETON C20/25 VÝZTUŽ B 500 B
- PROVĚTRÁVANÁ MEZERA U FASÁDY MUSÍ BÝT VĚTŠÍ NEŽ 50mm ABY DOCHÁZELO K PROUDĚNÍ VZDUCHU
- POD STŘEŠNÍM PŘESAHEM MUSÍ BÝT ZAJIŠTĚNA MEZERA VE FASÁDĚ ABY DOCHÁZELO K PROVĚTRÁVÁNÍ MEZERY

VYPRACOVAL		ZODPOVĚDNÝ PROJEKTANT	
MARTIN STUDNIČKA		ING. PETR BANDAS	
INVESTOR		DATUM	
PAVEL NOVÁK, BĚLEHRADSKÁ 126/50, 434 01 MOST 1		06/24	
NÁZEV AKCE		Č. VÝKRESU	FORMÁT
RD ONDŘEJOV, Č. PARCELY 2950		D.1.06	A1
DÍLČÍ ČÁST PROJEKTU		MĚŘÍTKO	
STAVEBNĚ TECHNICKÉ ŘEŠENÍ		1:50	
NÁZEV VÝKRESU			
ŘEZ A-A			